





Załącznik nr 3  
Zapytanie Ofertowe nr 6/2024  
z dnia 6.11.2024r.

Nadarzyn - System Informacji Przestrzennej  
skala 1 : 500

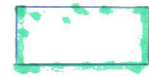

- Teven do nawadniania.

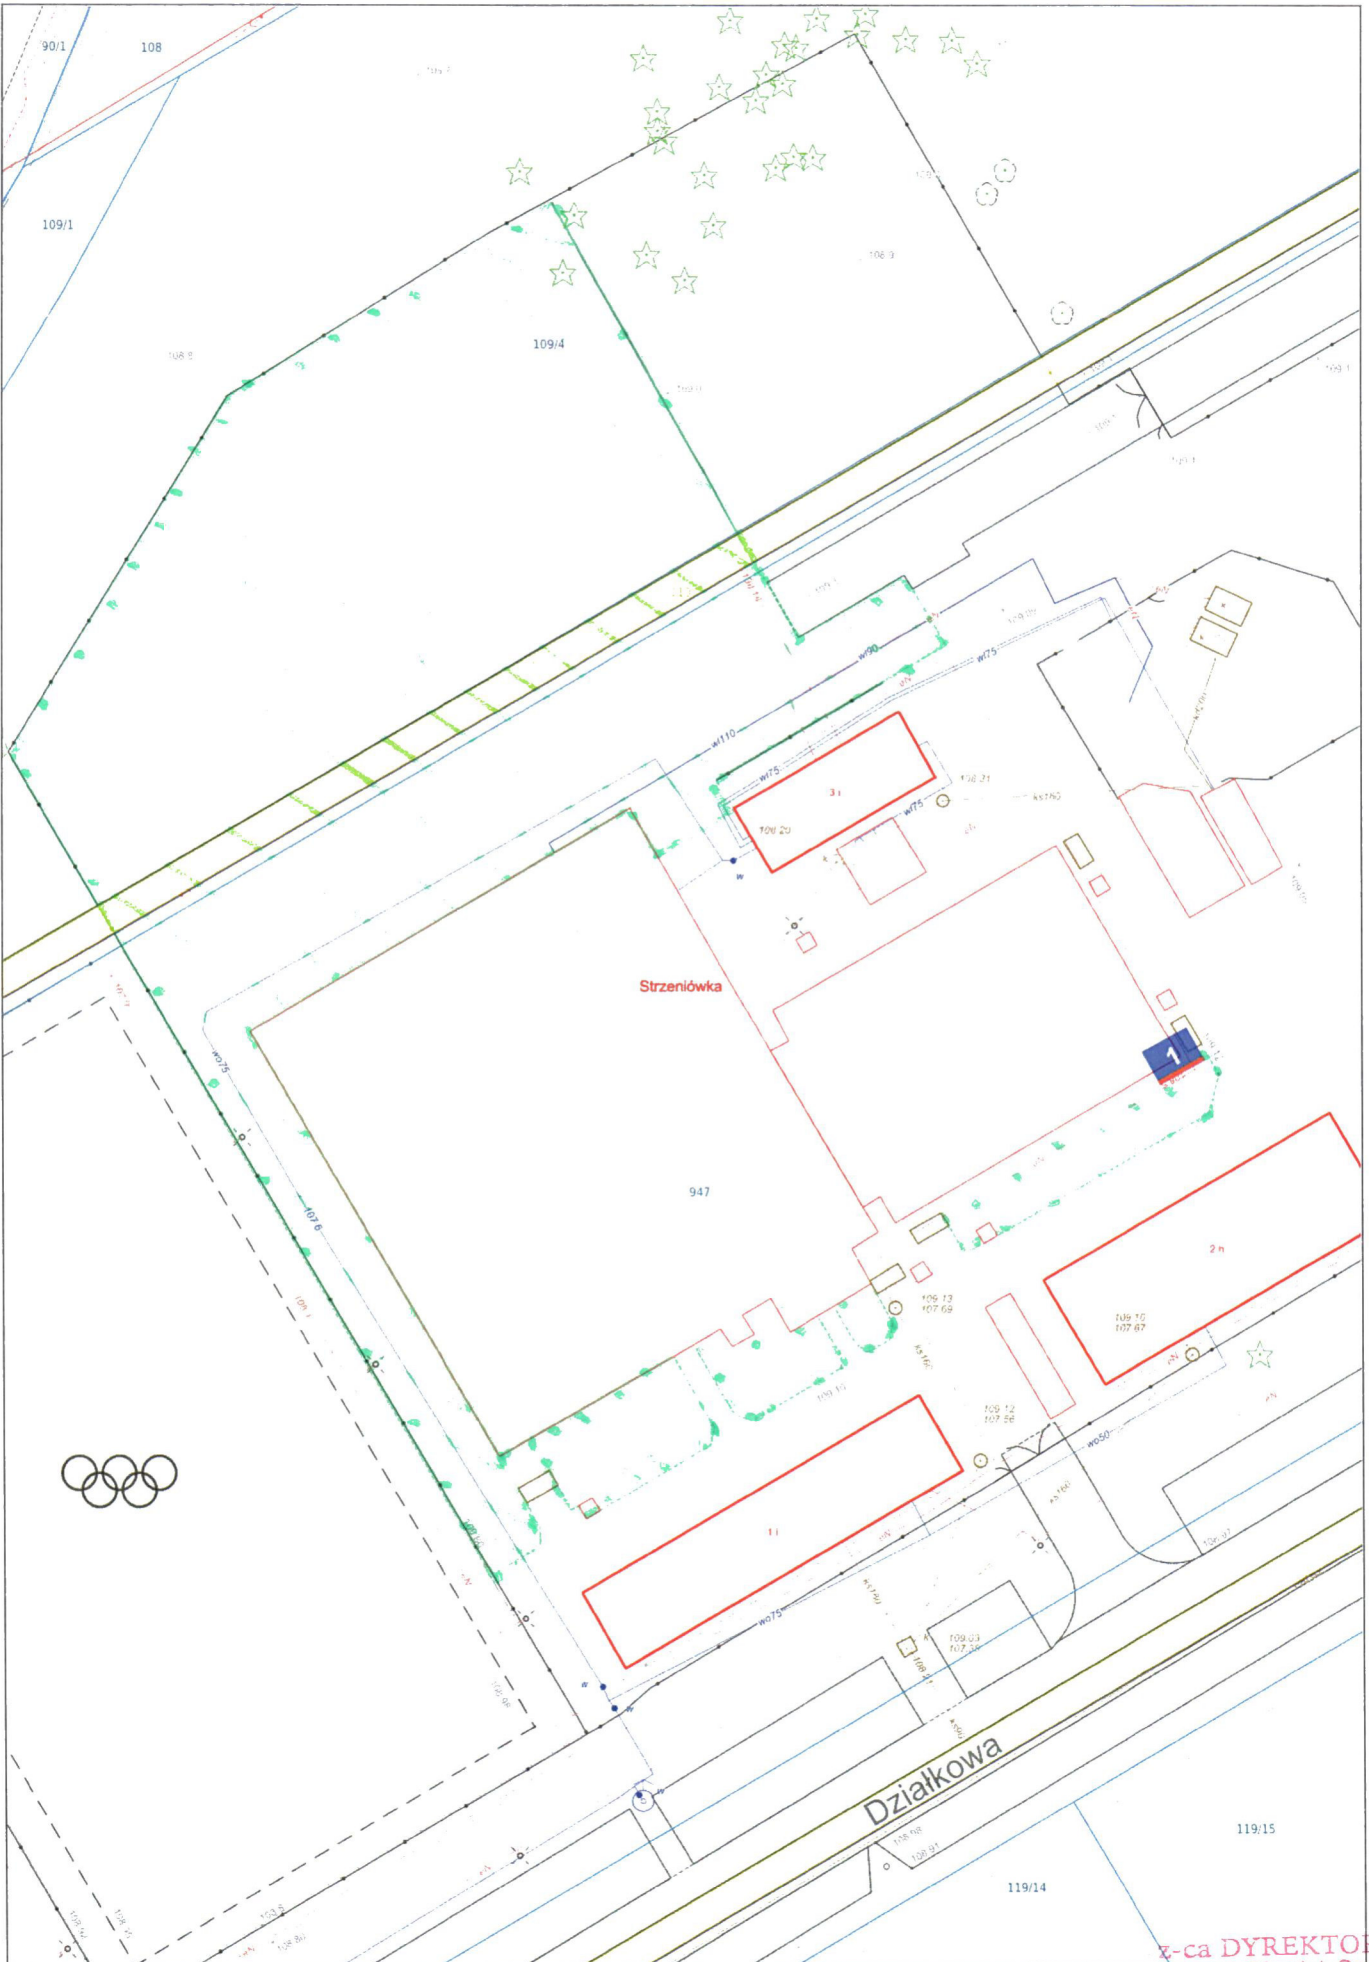

Niniejszy wydruk nie stanowi dokumentu w rozumieniu przepisów prawa.  
Wydrukowano w serwisie nadarzyn.e-mapa.net dnia 2024-11-05 13:47:48

Działka nr 947  
Strzeniówka

z-ca DYREKTORA  
Gminny Ośrodek Sportu  
w Nadarzynie

strona 1  
mgr Małgorzata Salagan-Zimny